



Grundstücke in 88448 Attenweiler-Rupertshofen

Sauggarter Straße


Bauplatz Nr.	Flst.-Nr.	Bauplatz ca. m ²	Bauplatz * Preis – Euro	Bemerkungen
1	83/7	619	58.805,00	<i>reserviert!</i>
2	83/8	600	57.000,00	<i>reserviert!</i>
3	83/9	708	67.165,00	
4	83/10	794	75.335,00	<i>verkauft!</i>
5	83/11	722	68.590,00	
6	83/12	741	70.395,00	
7	83/13	1122	89.680,00	

*Grundstück voll erschlossen, ohne Hauskontrollschacht, ohne Zisterne

Kontakt: **FENSTERLE Objektbau GmbH**
Schwarzachstraße 14, 88521 Ertingen
Tel. 07371/ 95 00 0
Email: info@fensterle.de

LAGEPLAN

Bauplatzeinteilung

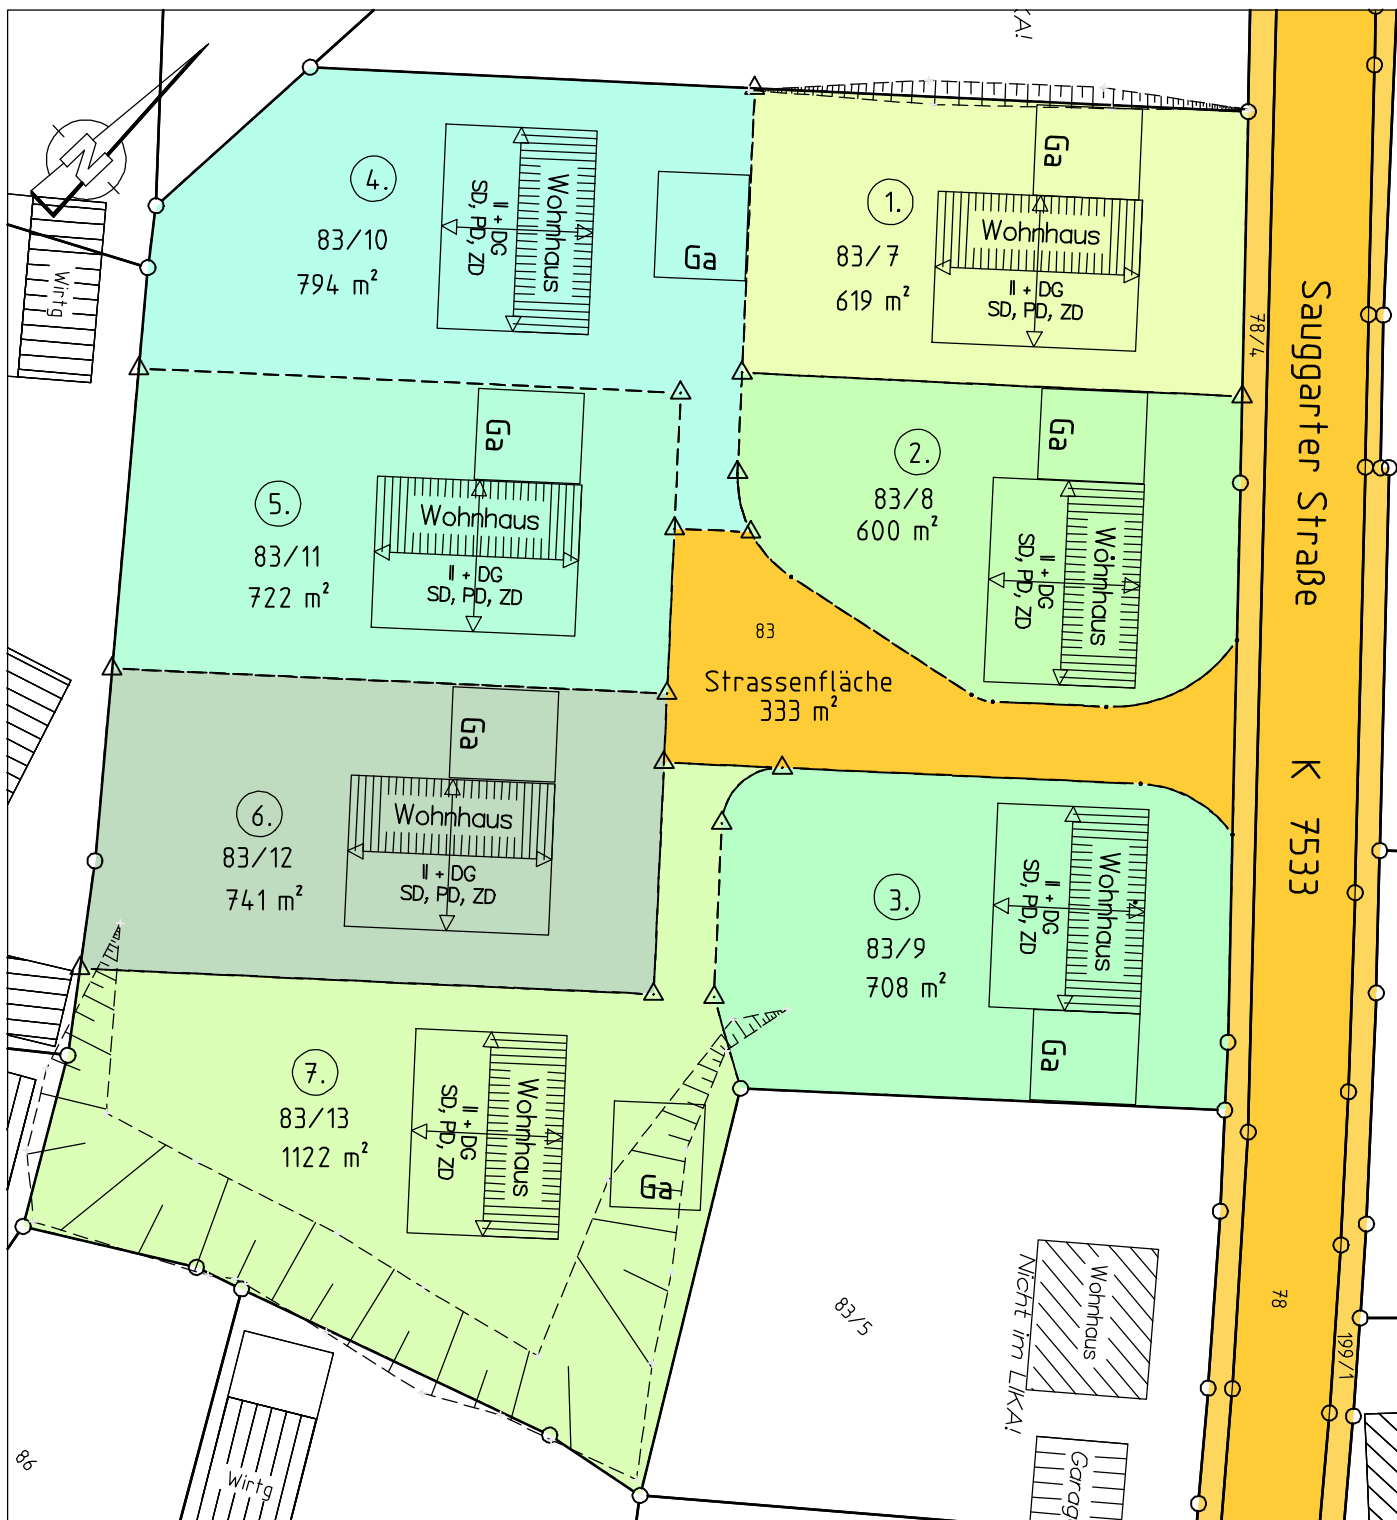

Verkauf: Fensterle Objektbau GmbH

Maßstab 1:500

Auszug aus dem Liegenschaftskataster u. Einzeichnung gem. §4 Abs.3-5 LBOVV0

Unterirdische Leitungen sind dem Planfertiger nicht bekannt und im vorl. Plan nicht enthalten

Ertingen, den 25.05.2017

Lageplan erstellt durch:

Dipl.-Ing. (FH) Armin Höninger

Sachverständiger nach § 5 Abs. 2 Nr. 6 LBOVV0



Schwarzachstraße 14
D-88521 Ertingen
Fon 07371 95 00-0
Fax 07371 95 00-29
info@fensterle.de
www.fensterle.de